


Мастер-план с инсоляцией – 4 СЕЗОНА

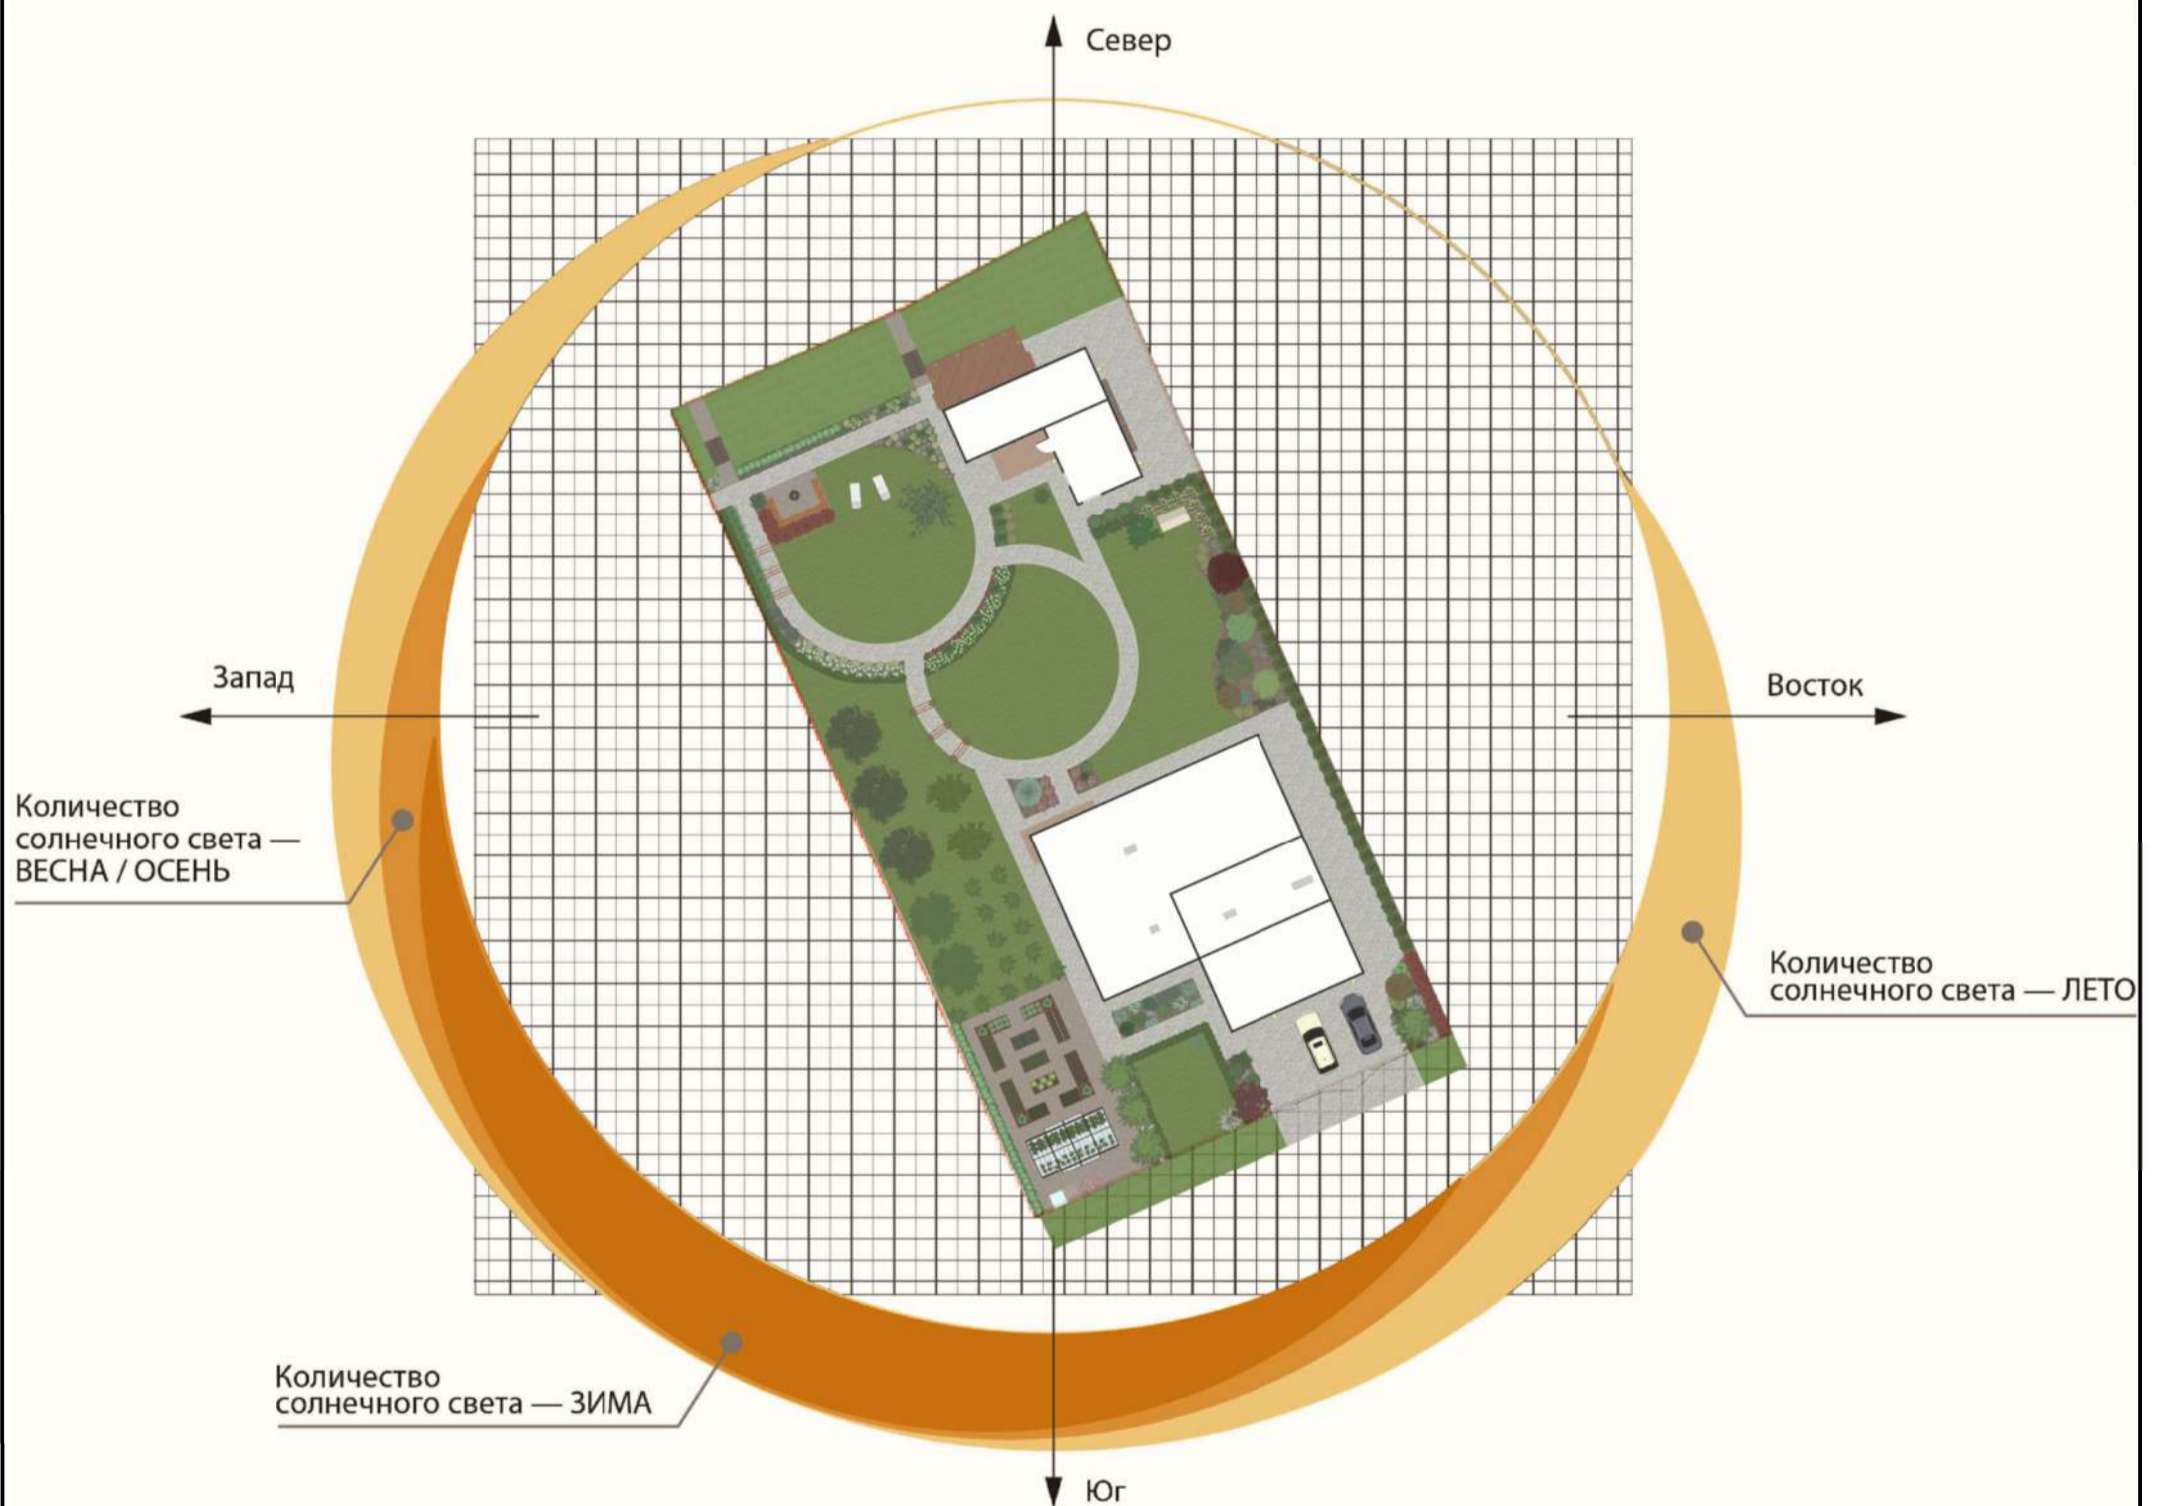

**ДИЗАЙН-ПРОЕКТ**

Дата: декабрь 2022 г.  
Разработала: Дизайнер Виталия Антонова  
Контакты: +7 (903) 630 4437

**СХЕМА ГЕНЕРАЛЬНОГО ПЛАНА  
С ИНСОЛЯЦИЕЙ**

Адрес: Тверская обл., Калининский р-н, д. Рябеево



Виталия  
Антонова  
[www.garden69.ru](http://www.garden69.ru)