



СХЕМА РАССТАНОВКИ СВЕТИЛЬНИКОВ

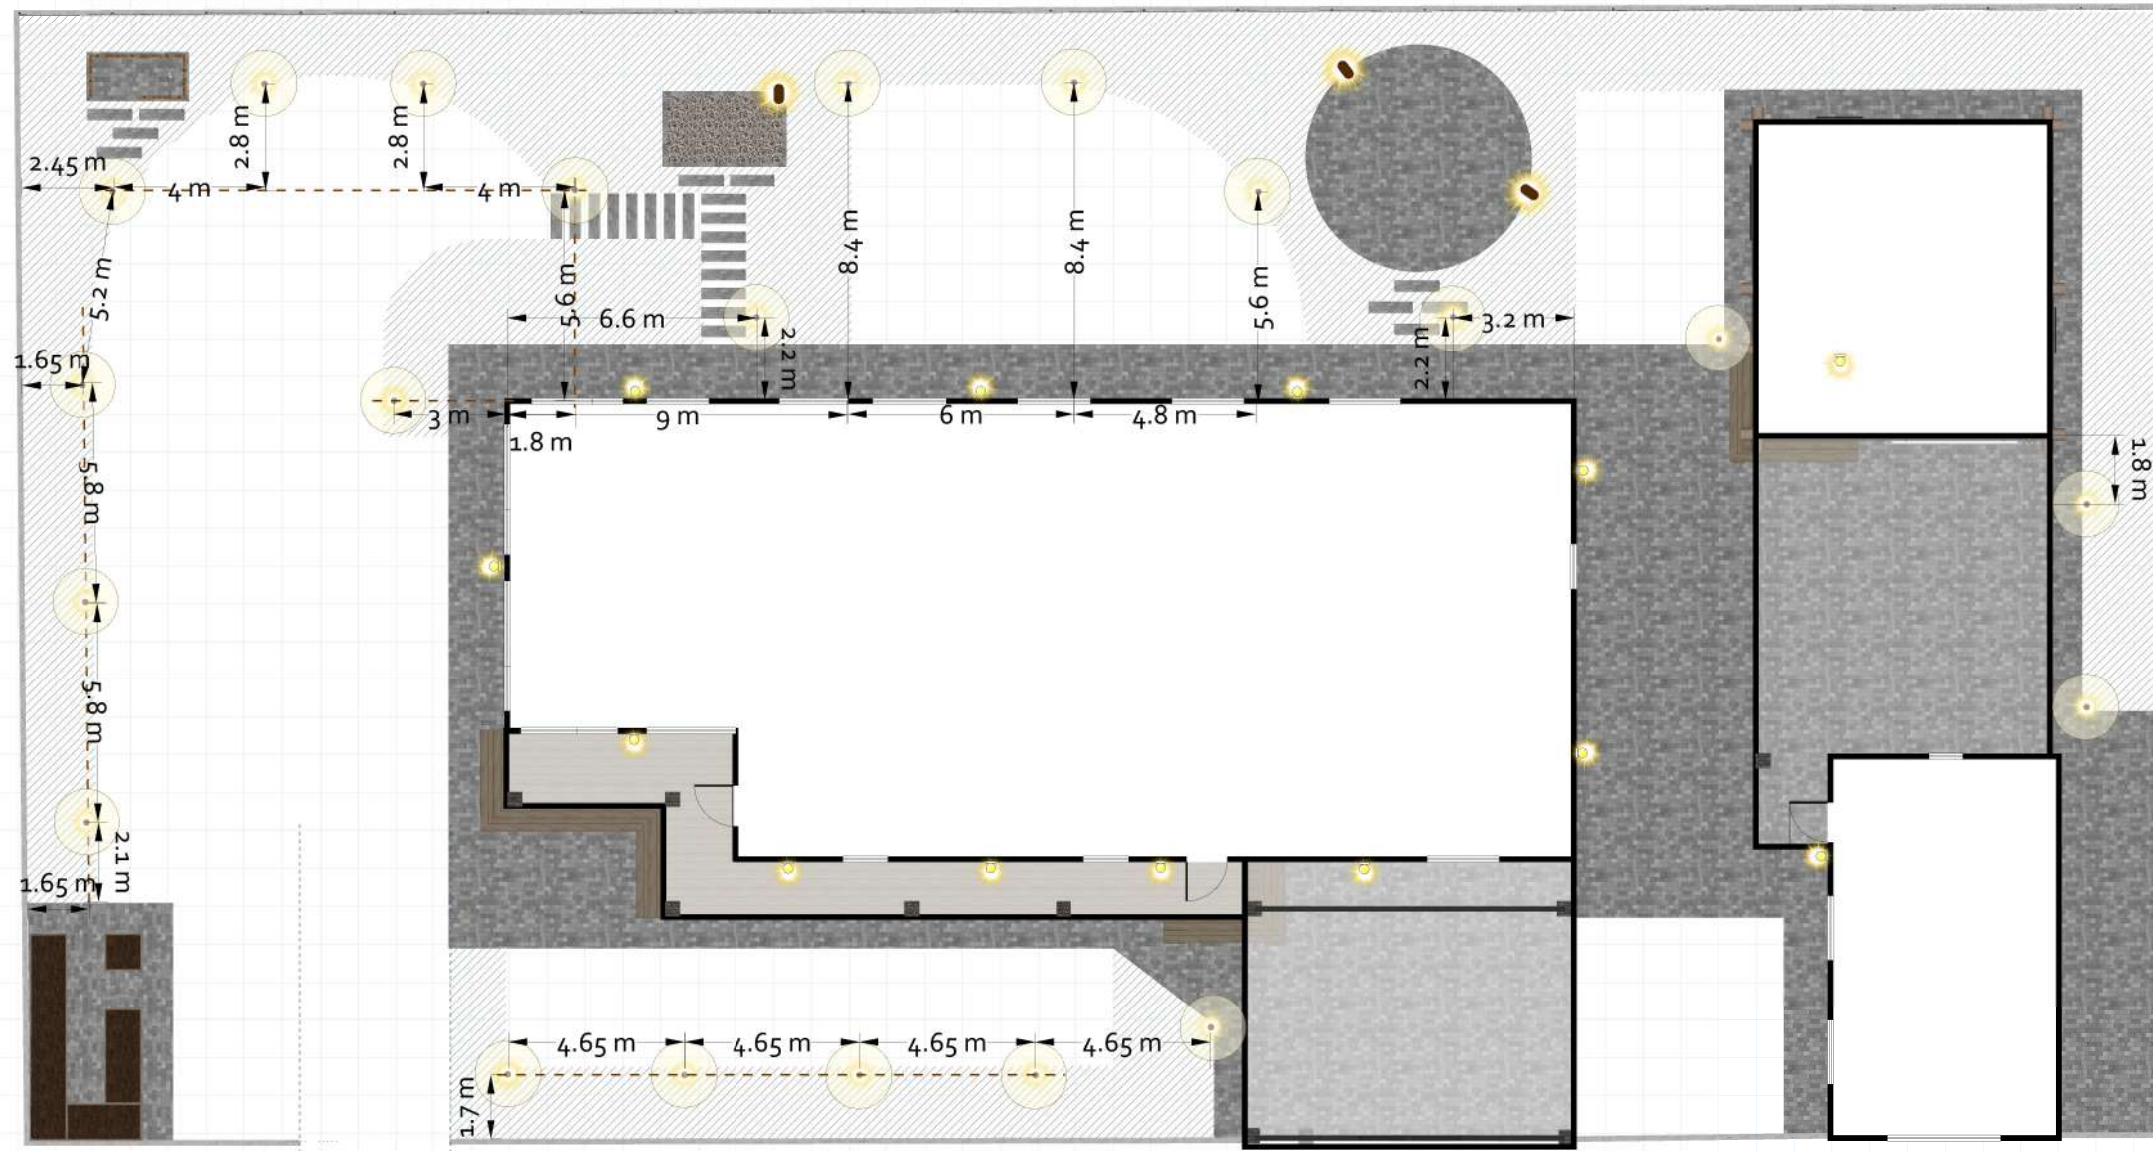

УСЛОВНЫЕ ОБОЗНАЧЕНИЯ

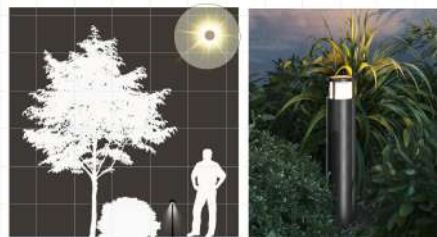


Ландшафтный светильник
Maytoni Wolseley Road (H 50 см)

Задача - подсветка периметра участка



Ландшафтный светильник
Maytoni Wall Street (H 55 см)
на опоре 2 м

Задача - подсветка зоны отдыха

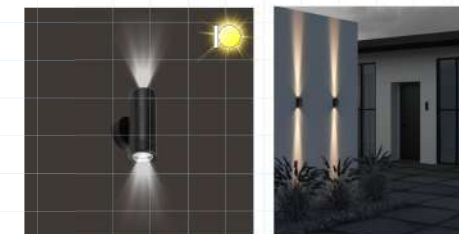

Настенный светильник (бра)
Maytoni Shell

Задача - архитектурная подсветка