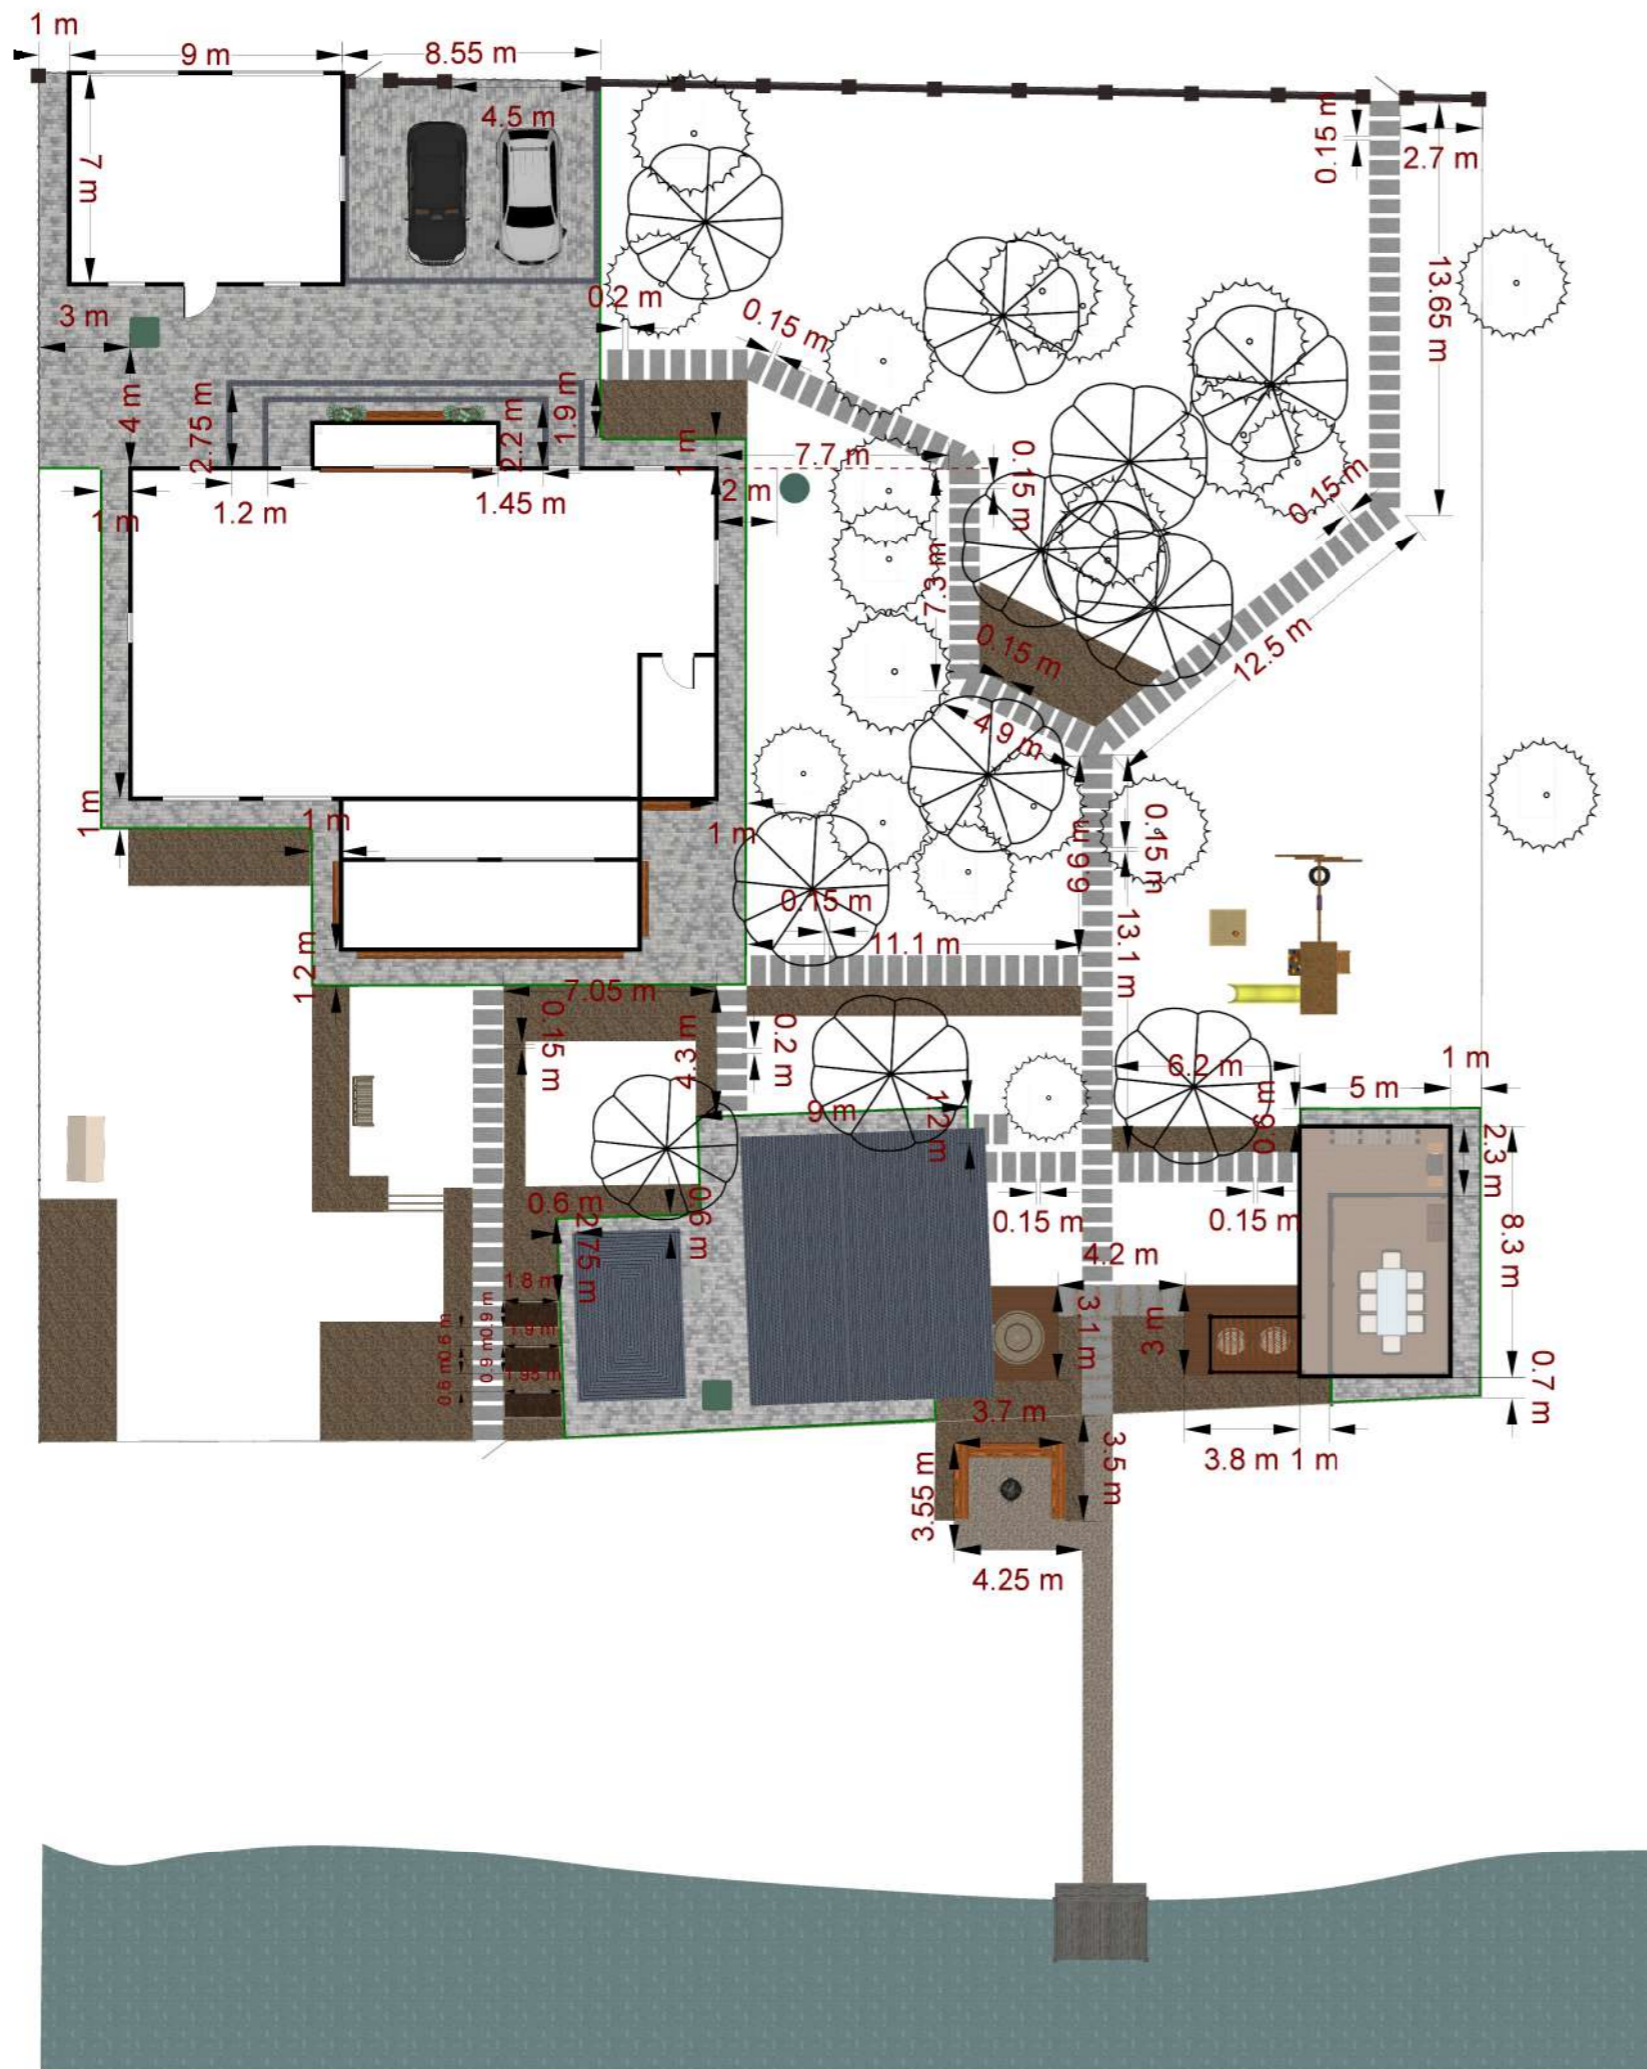


 



# РАЗБИВОЧНЫЙ ЧЕРТЕЖ ЭЛЕМЕНТОВ МОЩЕНИЯ



## Условные обозначения

-  - Мощение плиткой, общая площадь 294 кв.м.  
 Фабрика Готика, коллекция Natur, цвет 16  
 Форма Паркет 300x100x60
-  - Мощение плиткой, общая площадь 11 кв.м.  
 Фабрика Готика, коллекция Premium, серия Bronze, цвет 26  
 Форма Паркет 300x100x60
-  - Пошаговые дорожки из плит, 179 шт.  
 Фабрика Готика, коллекция Profi, цвет 10  
 Форма Плита 1000x500x80
-  - Бортовой камень садовый, 137 п.м.  
 Фабрика Готика, камень садовый Natur, цвет 16  
 1000x200x80